


**WOHNUNG NR. A002**

/ GRUNDRISS

EG

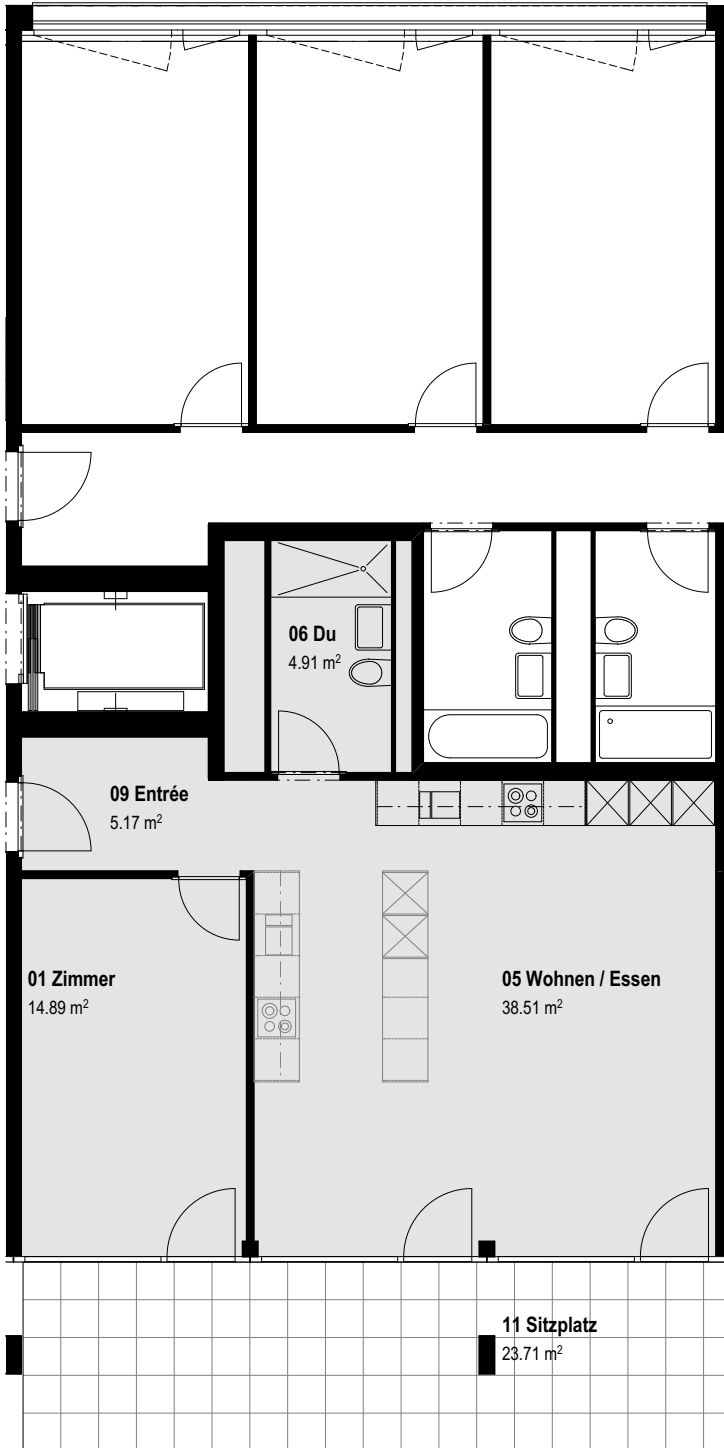

/ Details

Zimmer : 2  
Nettofläche: 63.4 m<sup>2</sup>



Küchenvarianten in Wohnung A002.

Flächenangaben rein netto (ohne Wandquerschnitte). Es ist deshalb möglich, dass sich in der Ausführung kleinere Änderungen ergeben können.