



WOHNUNG NR. B008

/ GRUNDRISS

EG

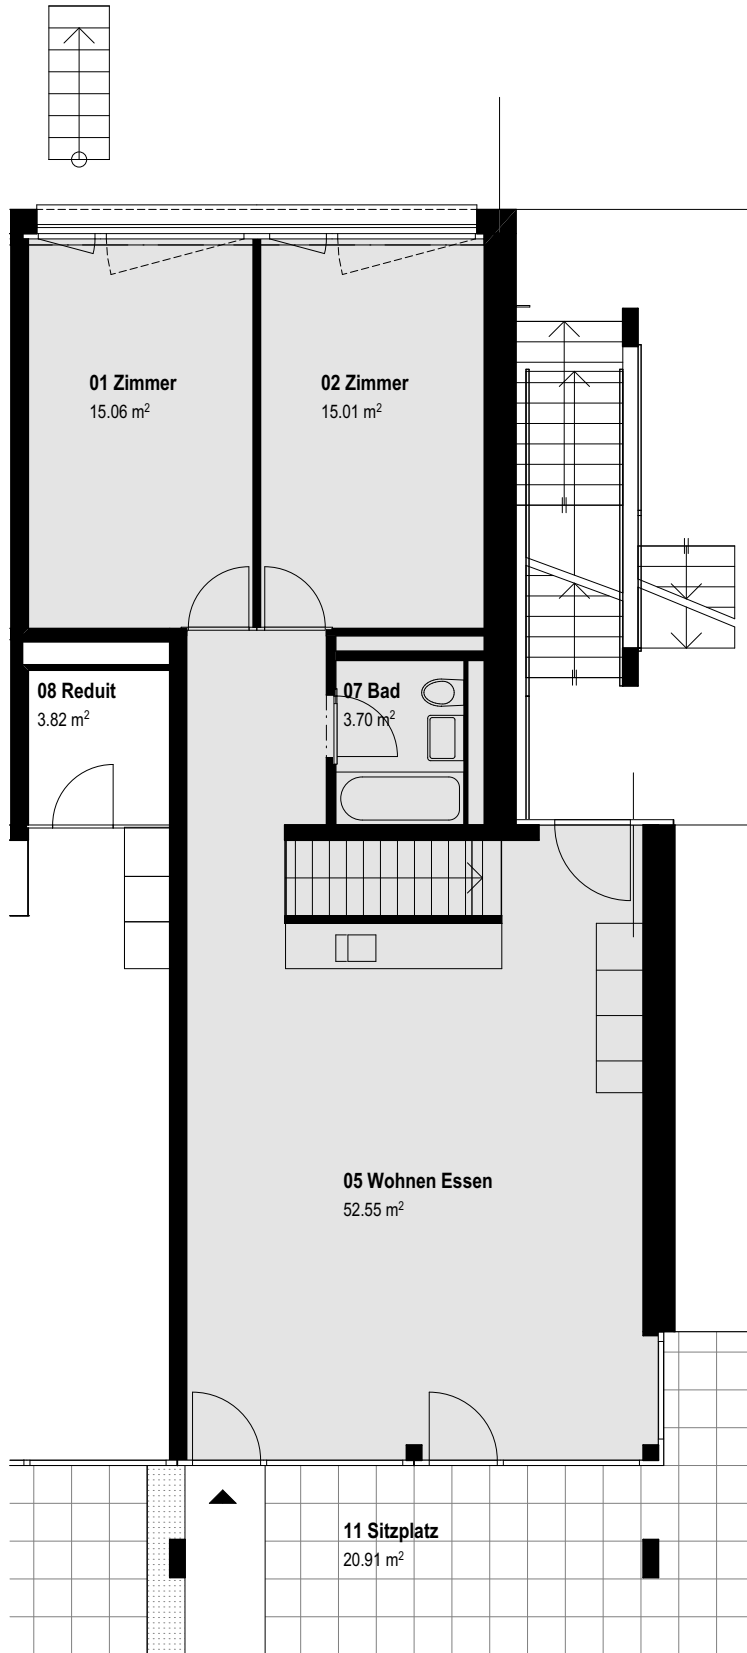

UG

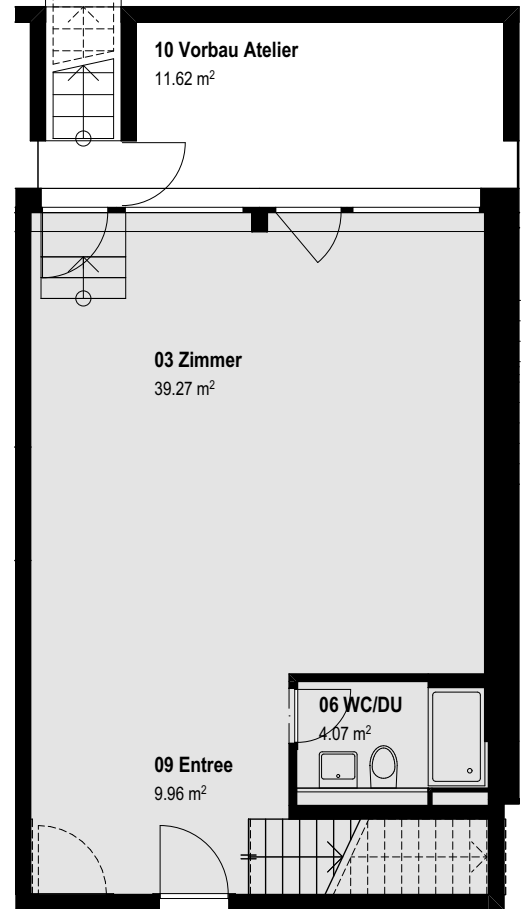

/ Details



Zimmer : 4
Nettofläche: 139.6 m²

Flächenangaben rein netto (ohne Wandquerschnitte). Es ist deshalb möglich, dass sich in der Ausführung kleinere Änderungen ergeben können.