
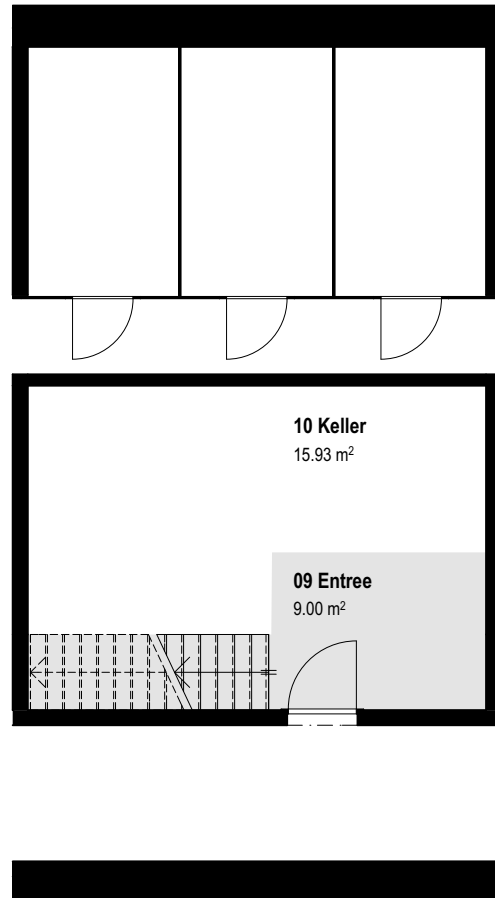


**WOHNUNG NR. A006**

/ GRUNDRISS


EG

UG

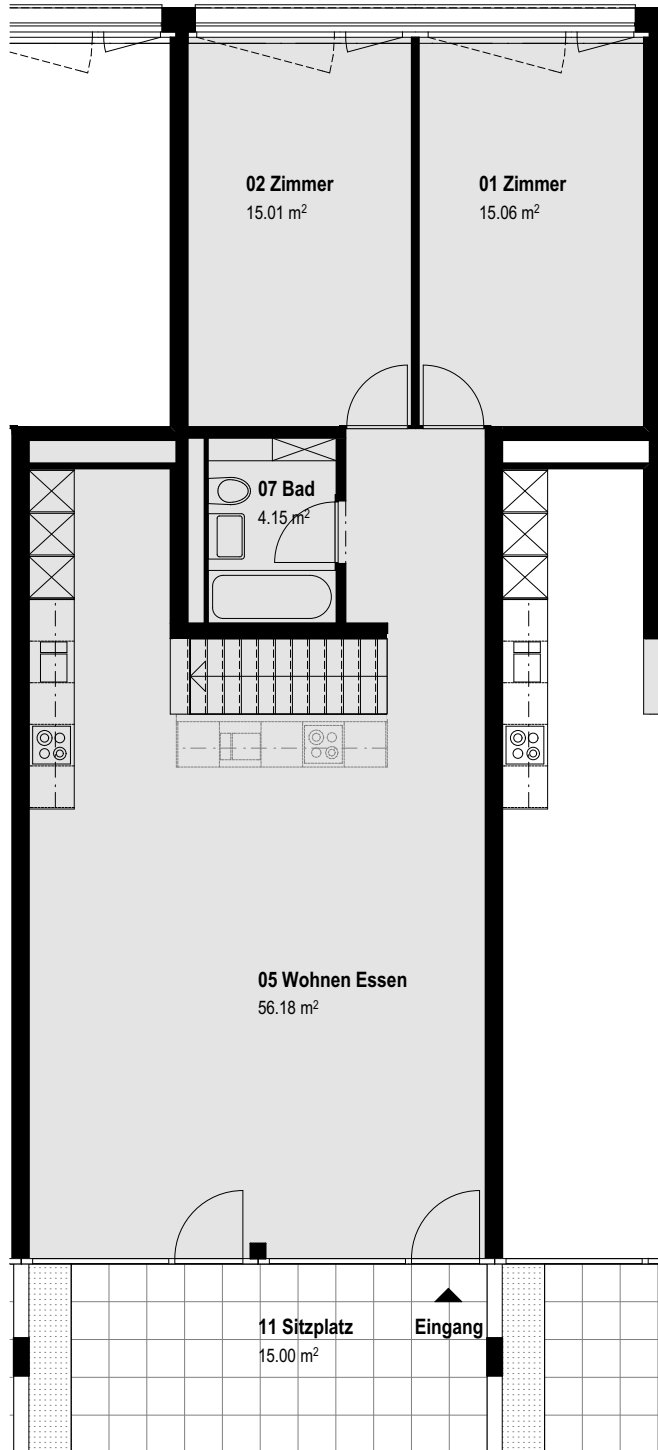

/ Details

Zimmer : 3  
Nettofläche: 99.4 m²

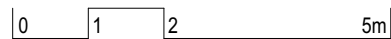

Küchenvarianten in Wohnung A006.

Flächenangaben rein netto (ohne Wandquerschnitte). Es ist deshalb möglich, dass sich in der Ausführung kleinere Änderungen ergeben können.