
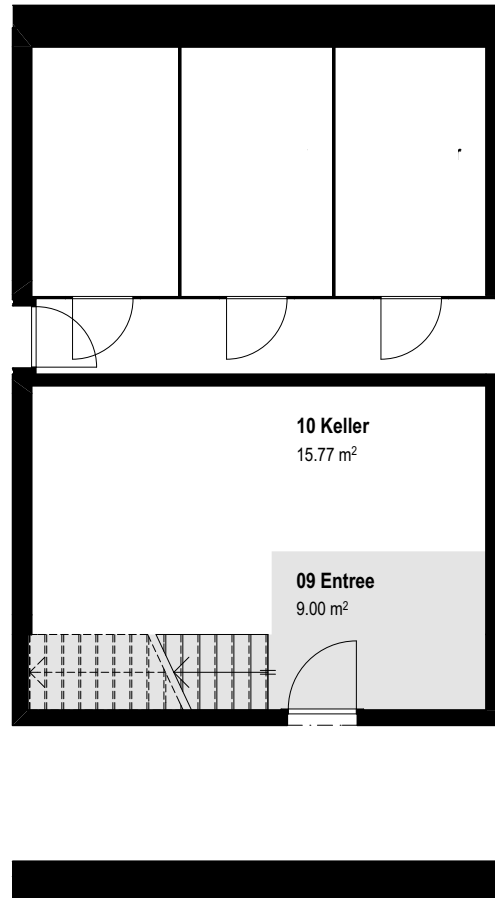


WOHNUNG NR. A007

/ GRUNDRISS


EG

UG

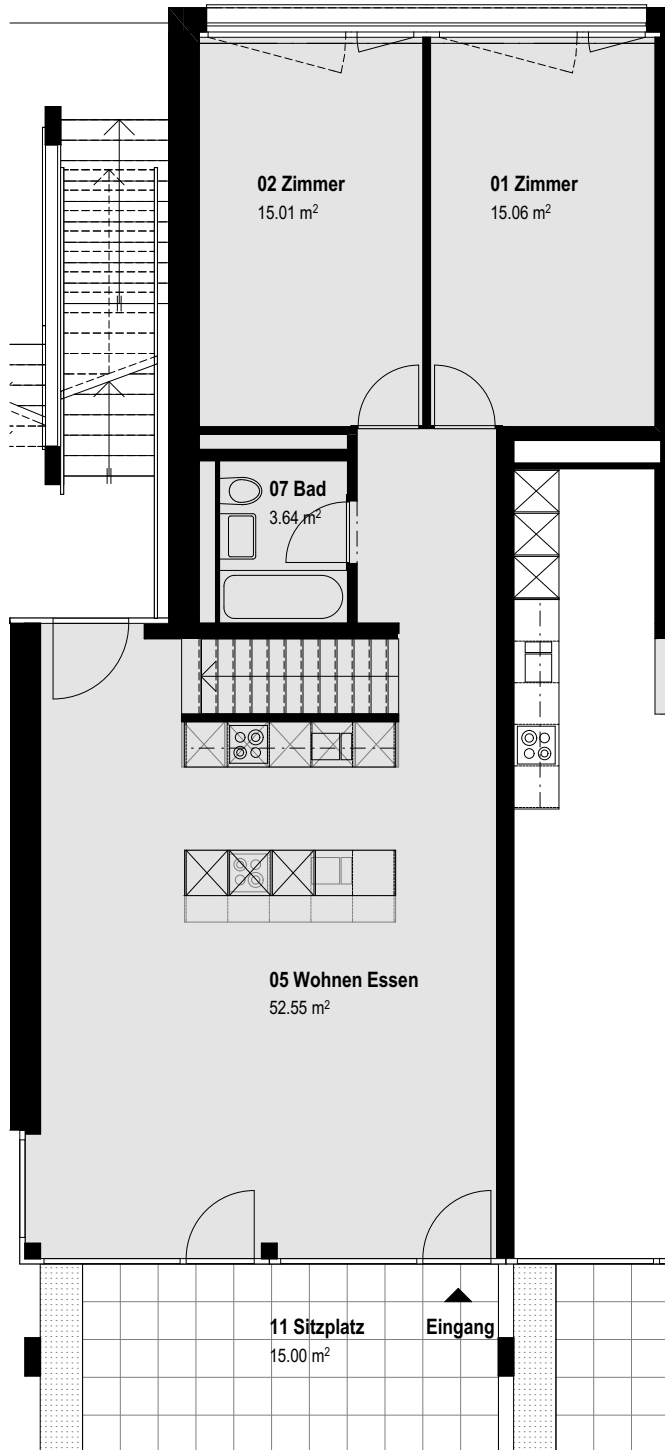

/ Details

Zimmer : 3
Nettofläche: 95.3 m²

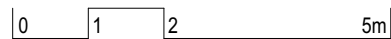

Küchenvarianten in Wohnung A007.

Flächenangaben rein netto (ohne Wandquerschnitte). Es ist deshalb möglich, dass sich in der Ausführung kleinere Änderungen ergeben können.