


WOHNUNG NR. B003

/ GRUNDRISS

EG

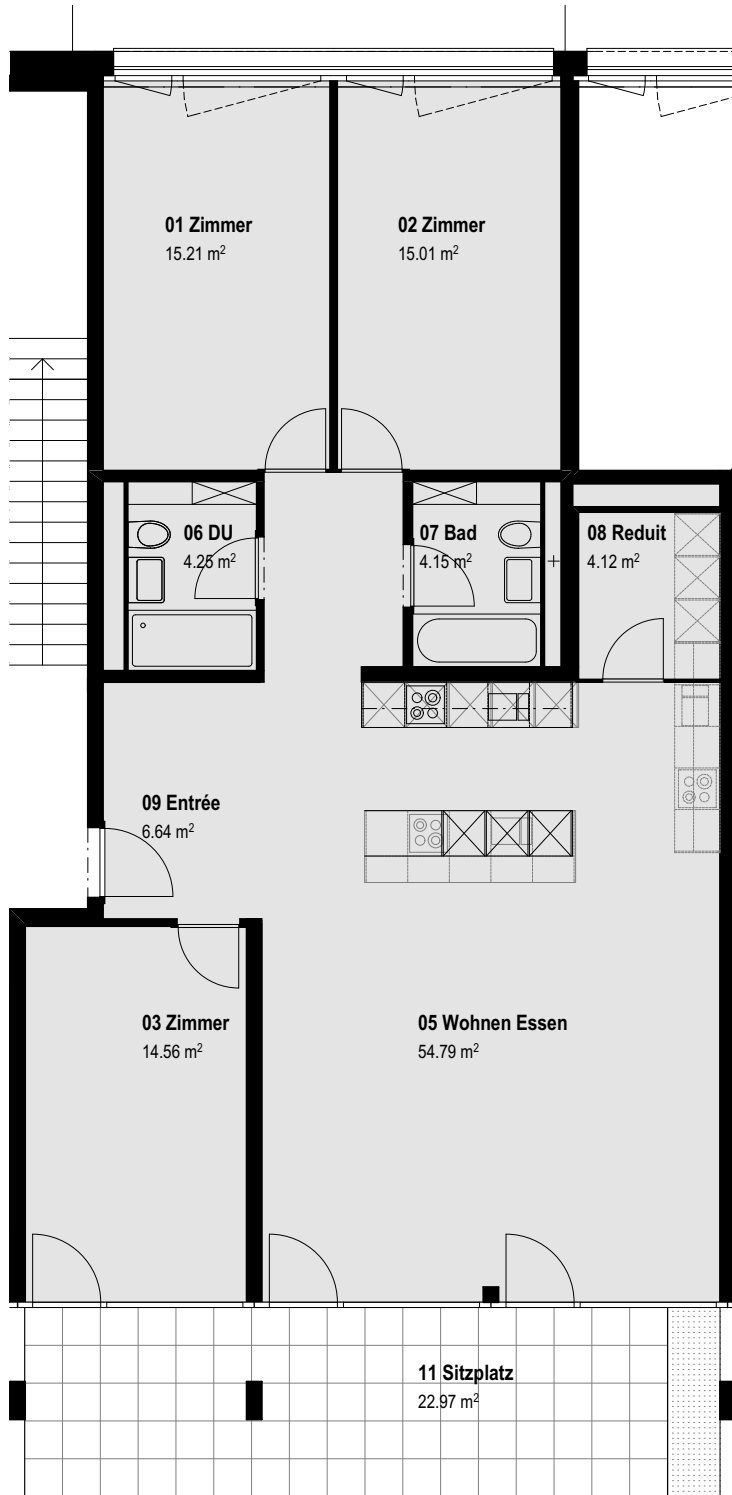

/ Details



Zimmer : 4
Nettofläche: 118.7 m²

Küchenvarianten in Wohnung B003.

Flächenangaben rein netto (ohne Wandquerschnitte). Es ist deshalb möglich, dass sich in der Ausführung kleinere Änderungen ergeben können.