


WOHNUNG NR. B007

/ GRUNDRISS


EG

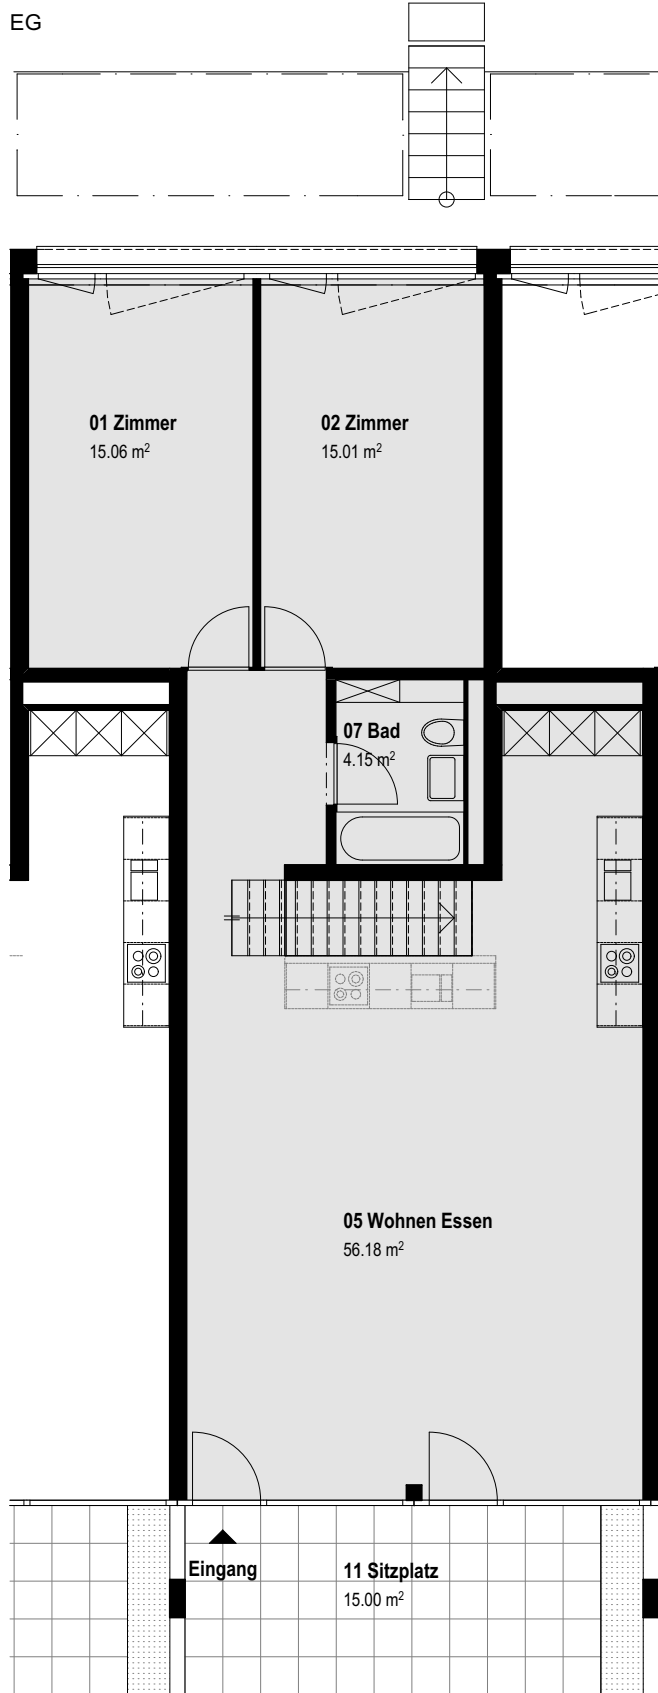

/ Details

Zimmer : 3
Nettofläche: 96.9 m²

UG

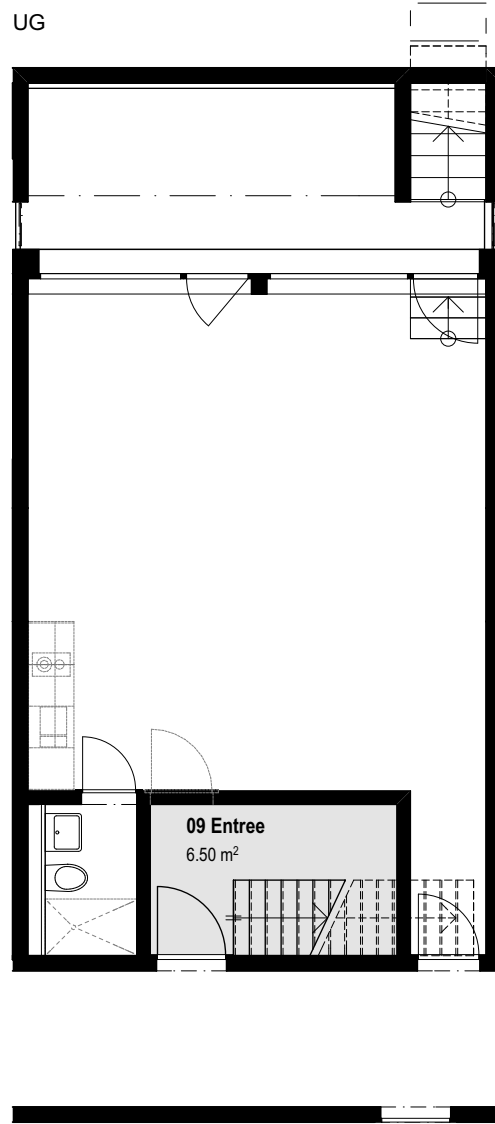

Küchenvarianten in Wohnung B007.

Flächenangaben rein netto (ohne Wandquerschnitte). Es ist deshalb möglich, dass sich in der Ausführung kleinere Änderungen ergeben können.