



WOHNUNG NR. B008

/ GRUNDRISS

EG

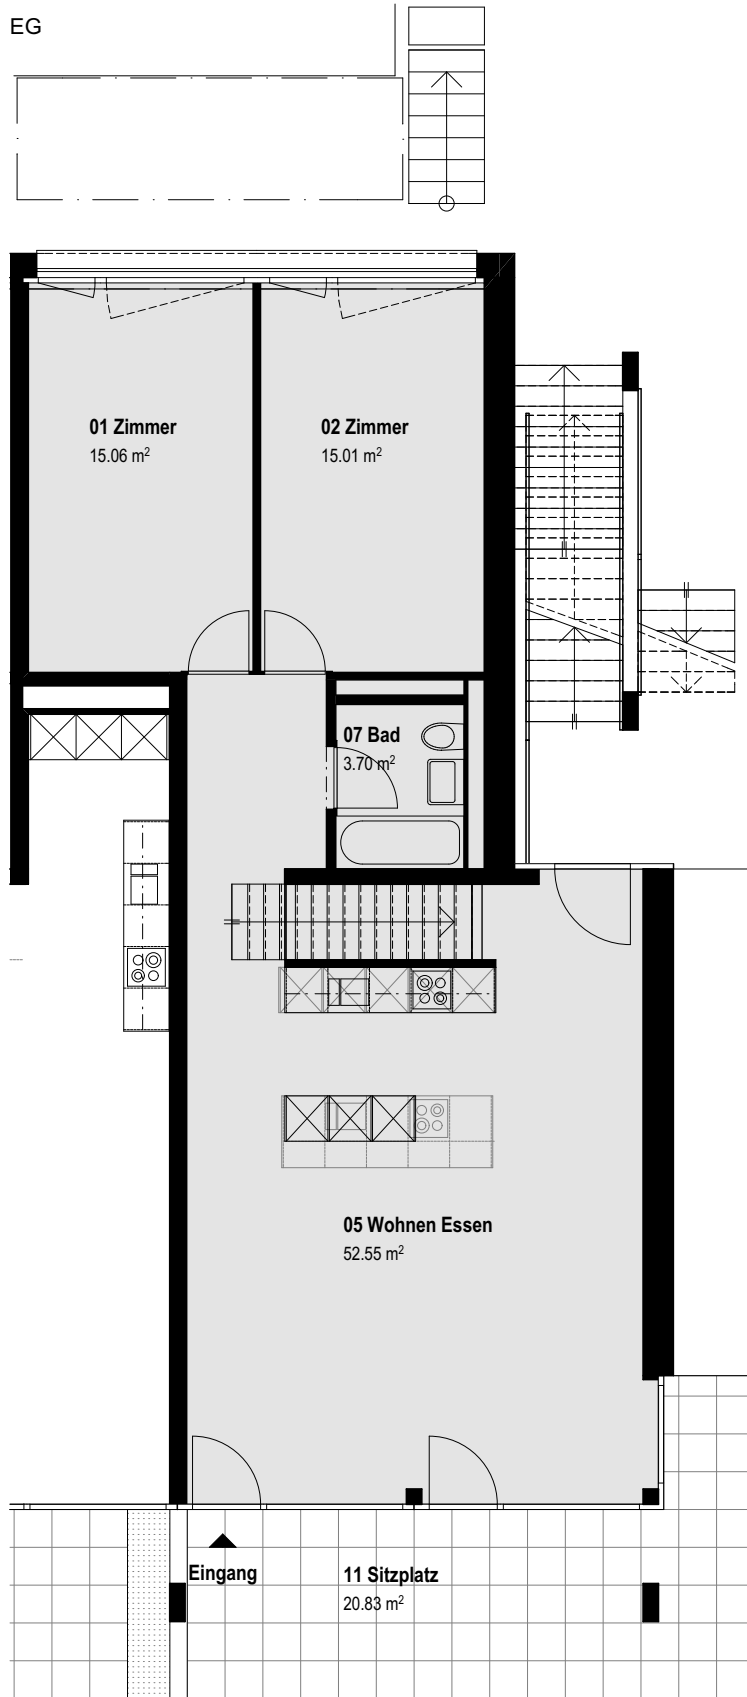

UG

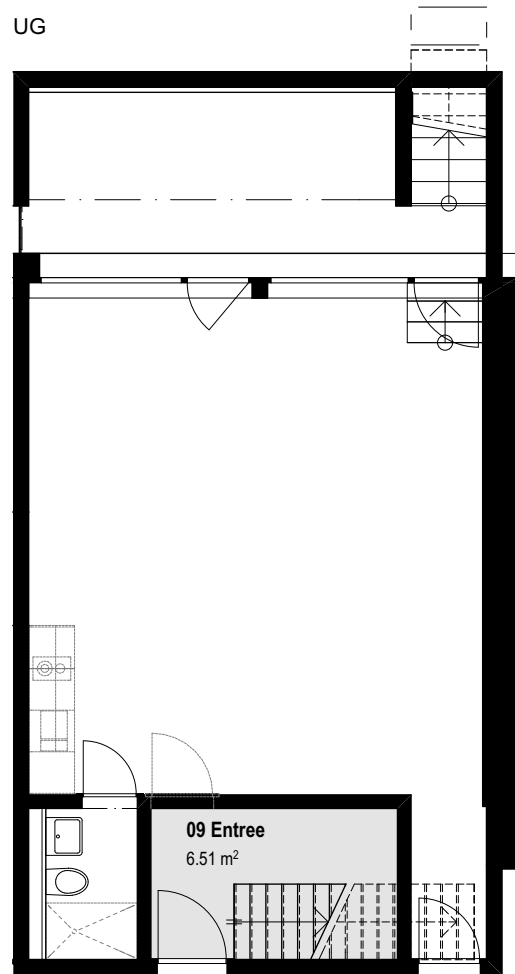

/ Details



Zimmer : 3
Nettofläche: 92.8 m²

Küchenvarianten in Wohnung B008.

Flächenangaben rein netto (ohne Wandquerschnitte). Es ist deshalb möglich, dass sich in der Ausführung kleinere Änderungen ergeben können.